


Hus 3

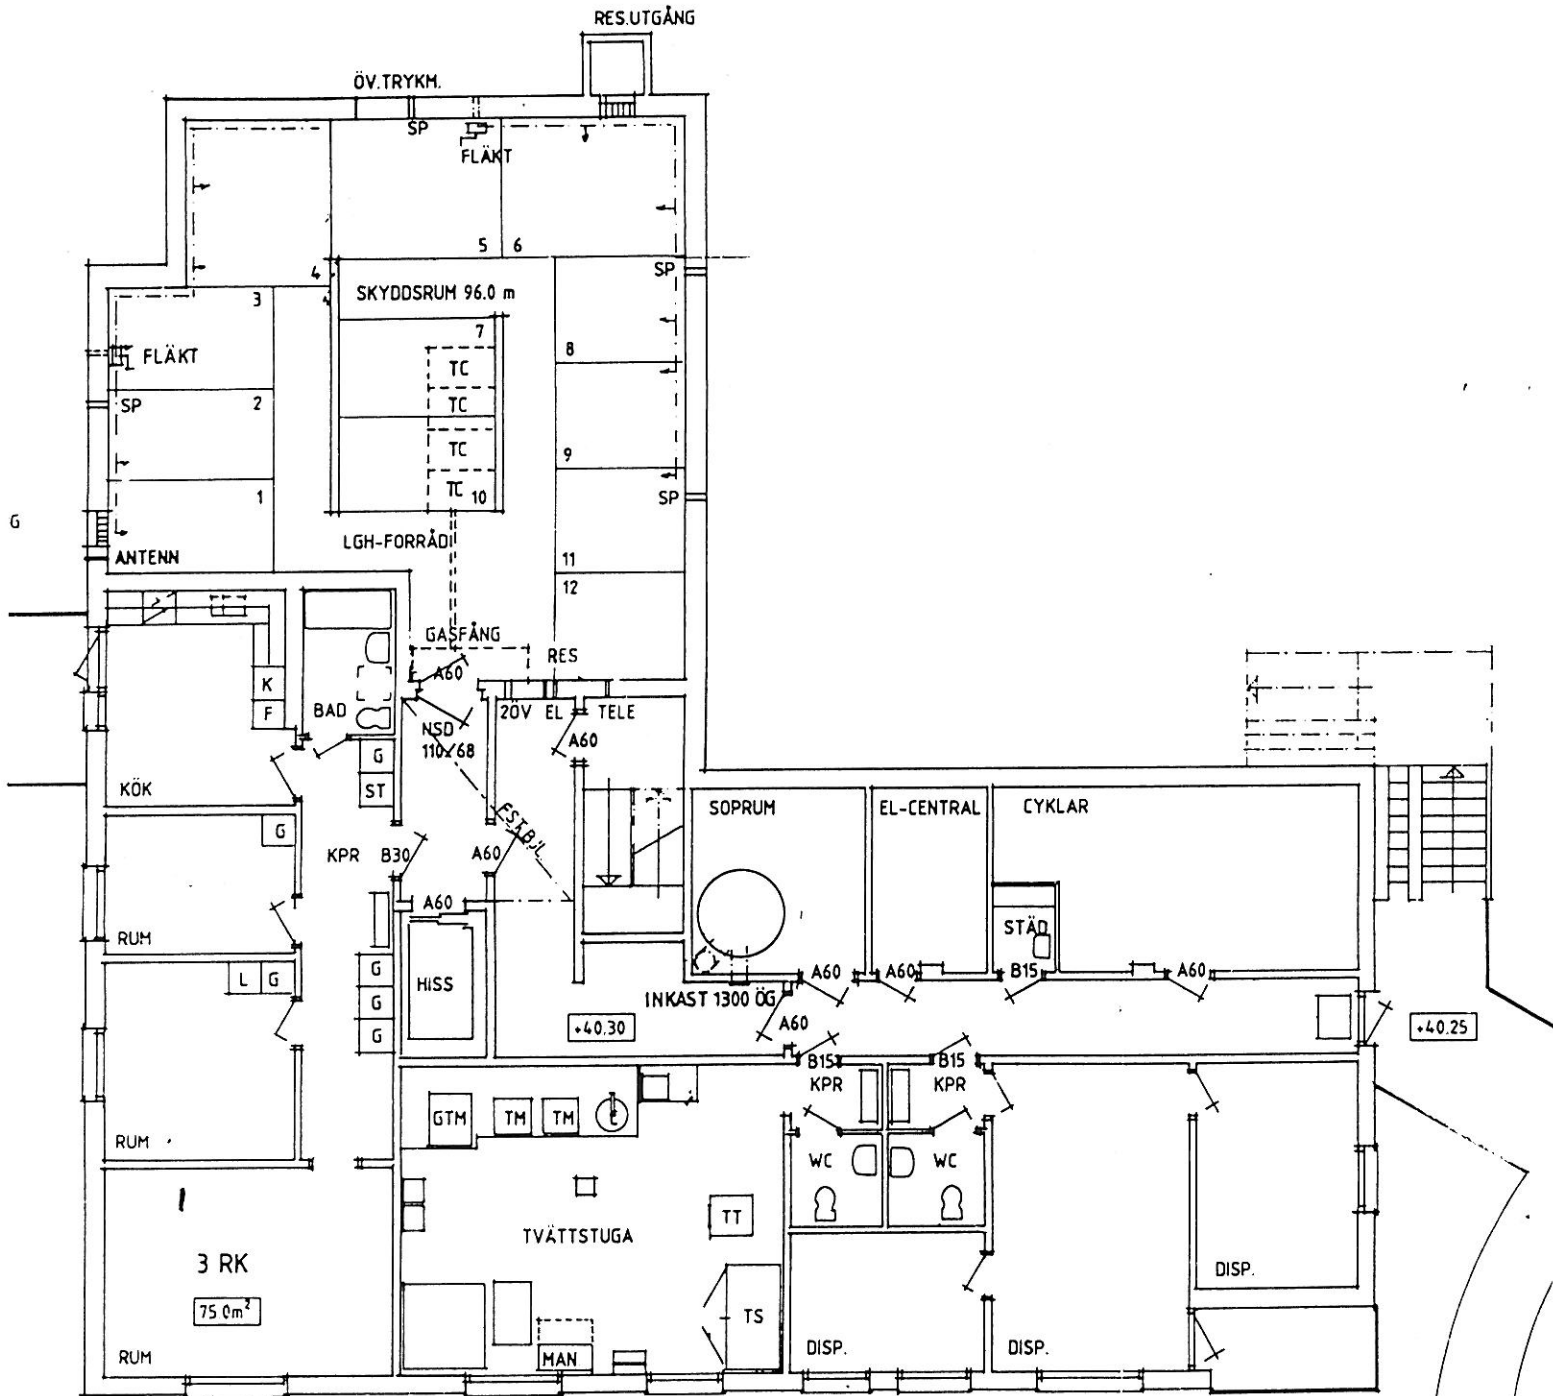

KÄLLARPLAN

ÄNDRINGSRITNING

EGE ARKITEKTKONTOR AKTIEBOLAG TYSKBAGARGATAN 4 114 43 STOCKHOLM 08/23 0730	
RITAD AV j.schumann	GRANSKAD AV [Signature]
STOCKHOLM DEN 87.04.01	