


Hus 1

HUS 1

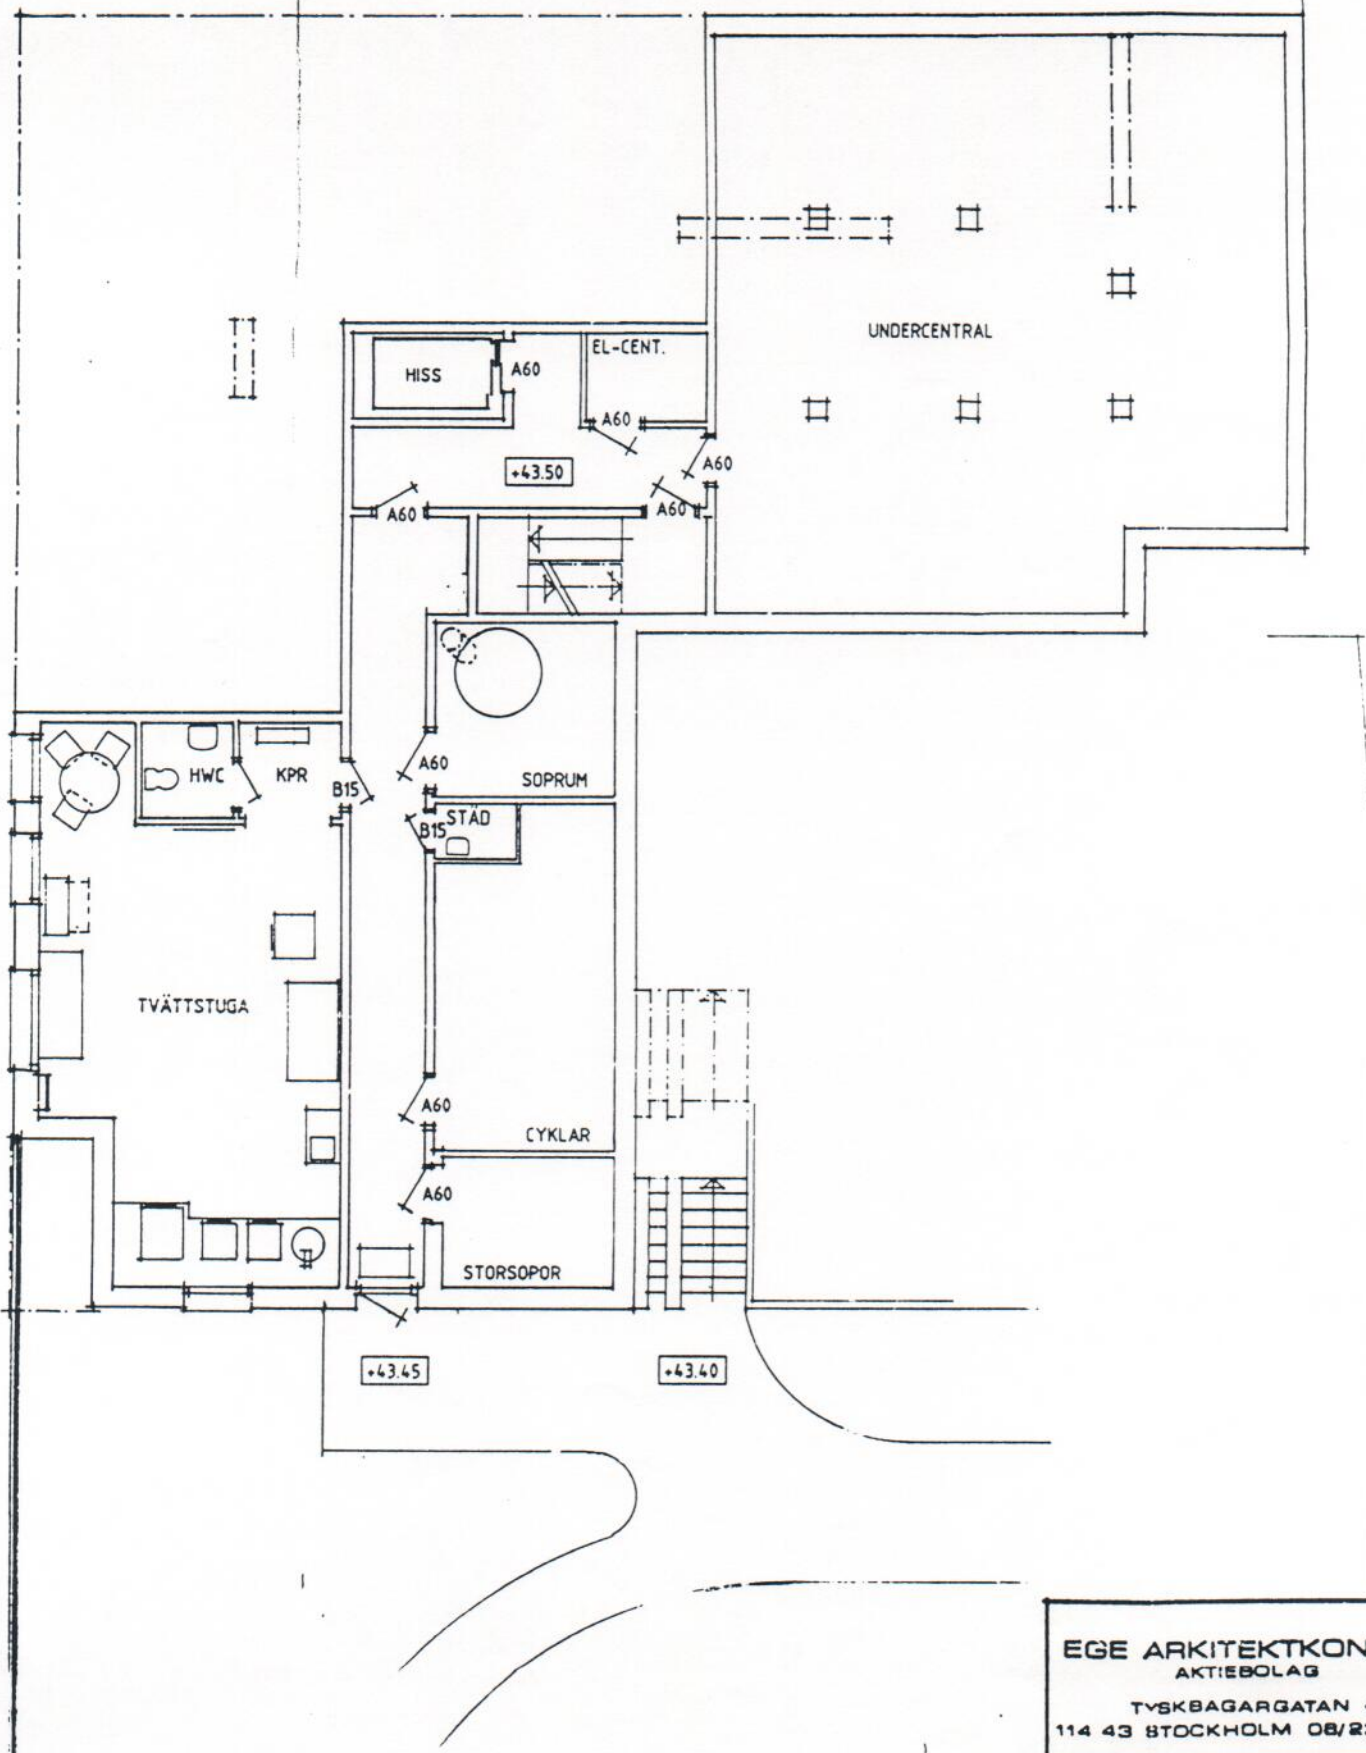

Granskad
 UB

KÄLLARPLAN

EGE ARKITEKTKONTOR AKTIEBOLAG TVSKBAGARGATAN 4 114 43 STOCKHOLM 08/23 0730	
RITAD AV <i>J. Schumann</i>	GRANSKAD AV <i>[Signature]</i>
STOCKHOLM	DEN 27.04.01